




Bauherr Gemeinde Swisttal
 Rathausstrasse 115
 53913 Swisttal-Ludendorf

Stand 12.11.2019

Koenigs Rütter
 Architekten

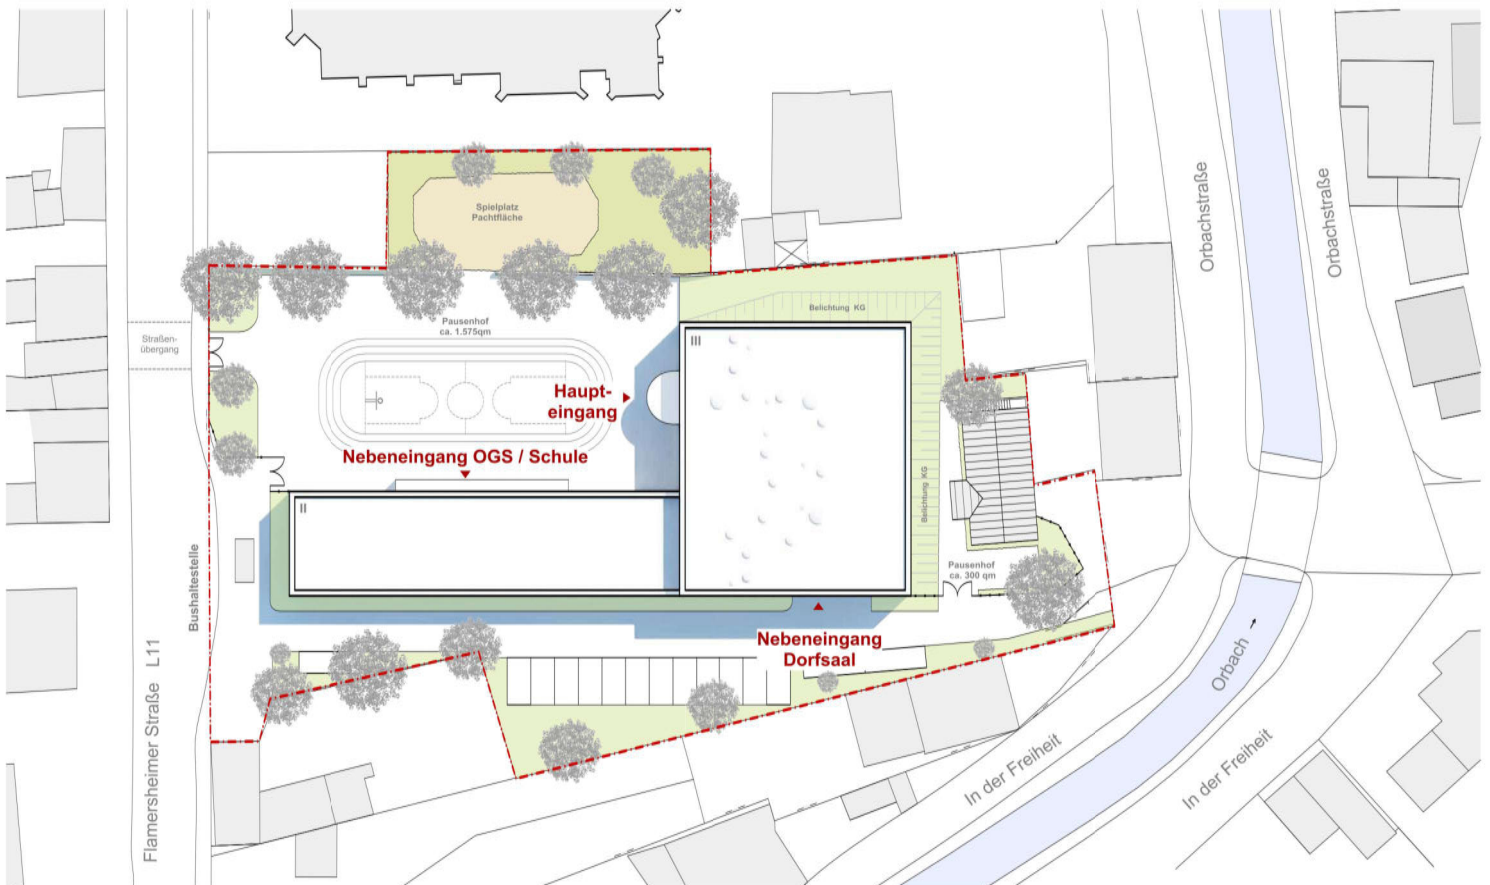


Bauherr Gemeinde Swisttal
 Rathausstrasse 115
 53913 Swisttal-Ludendorf

Multifunktionsbau am Zehnthof
 Grundschule / OGS / Dorfsaal
 Flammersheimer Str. 21, 53913 Swisttal-Odendorf

Lageplan
M 1:400

Koenigs Rütter
 Architekten

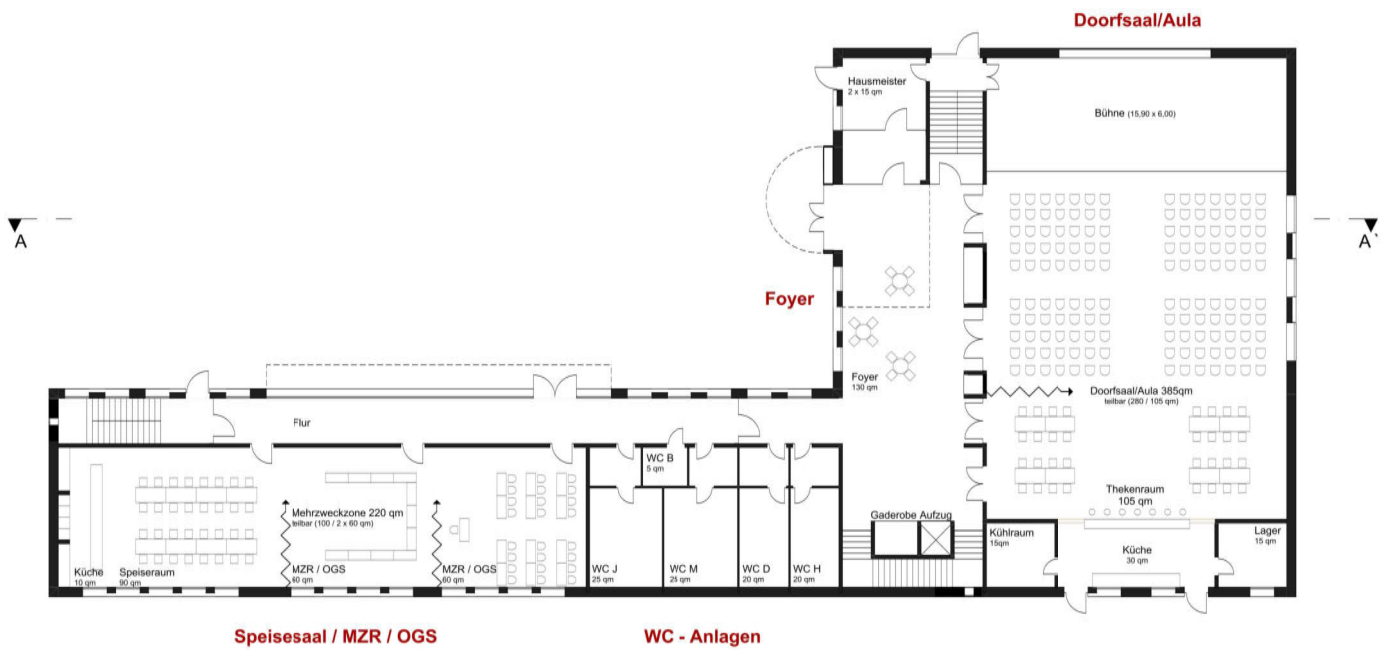

Bauherr Gemeinde Swisttal
Rathausstrasse 115
53913 Swisttal-Ludendorf

Multifunktionsbau am Zehnthof
Grundschule / OGS / Doorsaal
Flamersheimer Str. 21, 53913 Swisttal-Odendorf

Grundriss EG
M 1:200

Koenigs Rütter
Architekten




Bauherr Gemeinde Swisttal
Rathausstrasse 115
53913 Swisttal-Ludendorf

Multifunktionsbau am Zehnthof
Grundschule / OGS / Doorsaal
Flamersheimer Str. 21, 53913 Swisttal-Odendorf

Perspektive
Foyer / Eingang Doorsaal Aula

Koenigs Rütter
Architekten

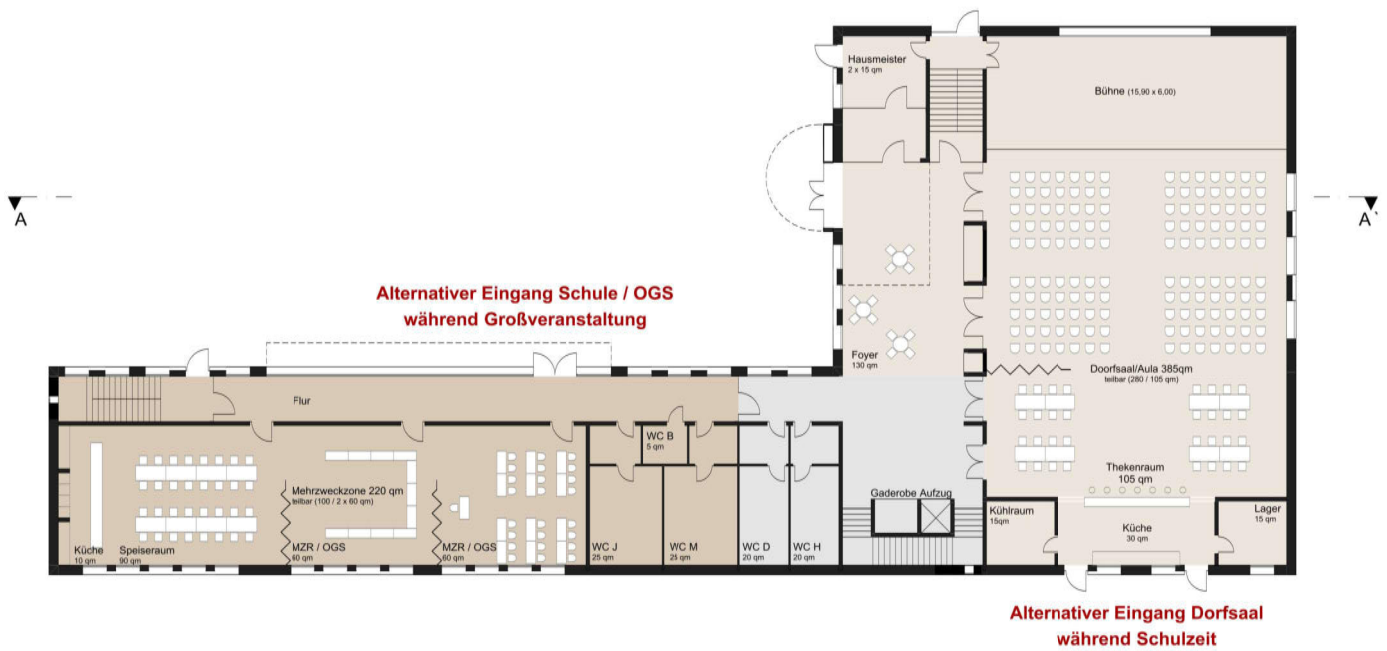

Bauherr Gemeinde Swisttal
Rathausstrasse 115
53913 Swisttal-Ludendorf

Multifunktionsbau am Zehnthof
Grundschule / OGS / Dorfsaal
Flamersheimer Str. 21, 53913 Swisttal-Odendorf

Grundriss EG Raumzonen
M 1:200

Koenigs Rütter
Architekten



Bauherr Gemeinde Swisttal
Rathausstrasse 115
53913 Swisttal-Ludendorf

Multifunktionsbau am Zehnthof
Grundschule / OGS / Dorfsaal
Flamersheimer Str. 21, 53913 Swisttal-Odendorf

Perspektive
Dorfsaal Aula Bühne

Koenigs Rütter
Architekten




Bauherr Gemeinde Swisttal
Rathausstrasse 115
53913 Swisttal-Ludendorf

Multifunktionsbau am Zehnthof
Grundschule / OGS / Dorfsaal
Flamersheimer Str. 21, 53913 Swisttal-Odendorf

Perspektive
Dorfsaal / Aula / Thekenraum

Koenigs Rütter
Architekten

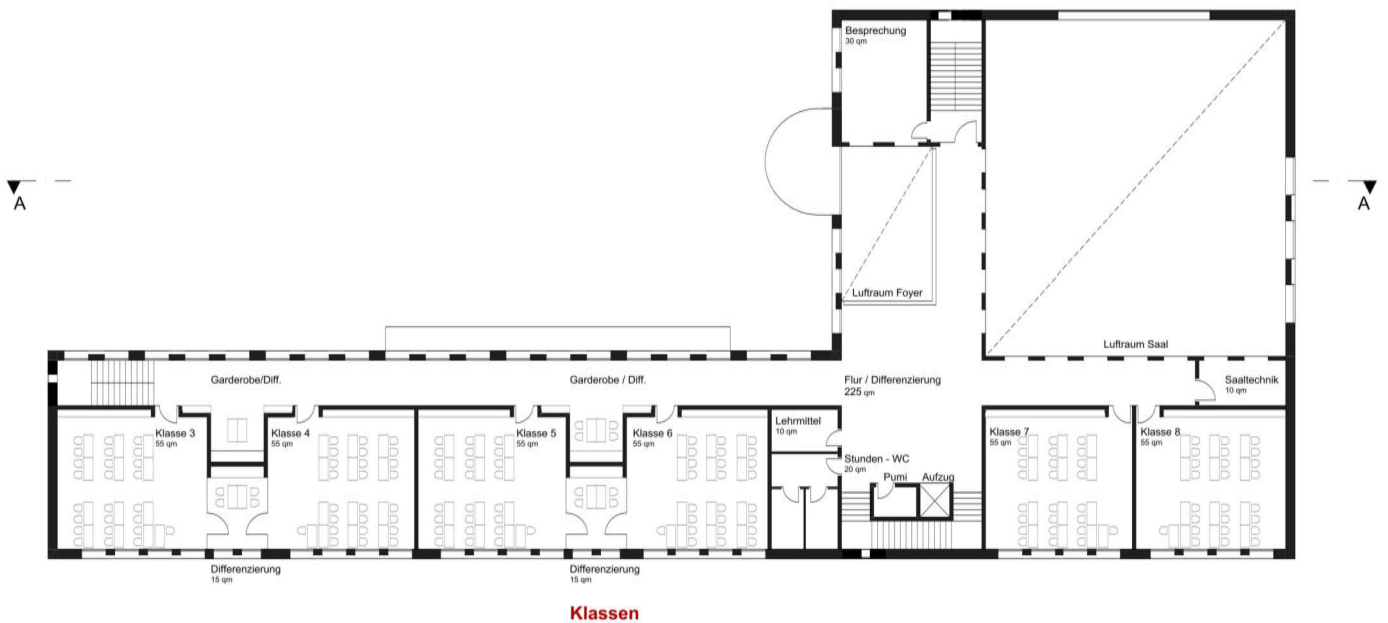

Bauherr Gemeinde Swisttal
Rathausstrasse 115
53913 Swisttal-Ludendorf

Multifunktionsbau am Zehnthof
Grundschule / OGS / Dorfsaal
Flamersheimer Str. 21, 53913 Swisttal-Odendorf

Grundriss 1. OG
M 1:200

Koenigs Rütter
Architekten

▼
A



Verwaltung

Klassen

▼
A

Bauherr Gemeinde Swistal
Rathausstrasse 115
53913 Swistal-Ludendorf

Multifunktionsbau am Zehnthof
Grundschule / OGS / Dorfsaal
Flamersheimer Str. 21, 53913 Swistal-Odendorf

Grundriss 2. OG
M 1:200

Koenigs Rütter
Architekten



Bauherr Gemeinde Swistal
Rathausstrasse 115
53913 Swistal-Ludendorf

Multifunktionsbau am Zehnthof
Grundschule / OGS / Dorfsaal
Flamersheimer Str. 21, 53913 Swistal-Odendorf

Perspektive
Flurzone Differenzierung / Verwaltung

Koenigs Rütter
Architekten



Bauherr Gemeinde Swistal
Rathausstrasse 115
53913 Swisttal-Ludendorf


Multifunktionsbau am Zehnthof
Grundschule / OGS / Dorfsaal
Flamersheimer Str. 21, 53913 Swisttal-Odendorf

Grundriss Sockelgeschoss
M 1:200

Koenigs Rütter
Architekten



Ansicht NORD

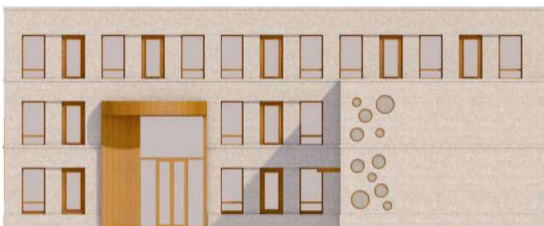


Ansicht WEST

Bauherr Gemeinde Swistal
Rathausstrasse 115
53913 Swisttal-Ludendorf


Multifunktionsbau am Zehnthof
Grundschule / OGS / Dorfsaal
Flamersheimer Str. 21, 53913 Swisttal-Odendorf

Ansichten NORD / SÜD
M 1:200

Koenigs Rütter
Architekten

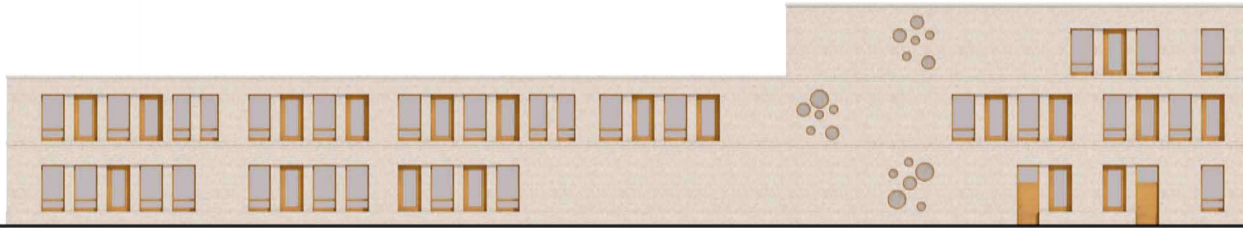

Ansicht SÜD

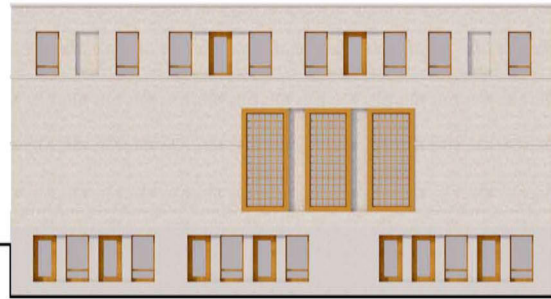

Ansicht OST

Bauherr Gemeinde Swisttal
Rathausstrasse 115
53913 Swisttal-Ludendorf

Multifunktionsbau am Zehnthof
Grundschule / OGS / Dorfsaal
Flamersheimer Str. 21, 53913 Swisttal-Odendorf

Ansichten OST / WEST
M 1:200

Koenigs Rütter
Architekten



Bauherr Gemeinde Swisttal
Rathausstrasse 115
53913 Swisttal-Ludendorf

Multifunktionsbau am Zehnthof
Grundschule / OGS / Dorfsaal
Flamersheimer Str. 21, 53913 Swisttal-Odendorf

Außenperspektive
Flamersheimer Straße

Koenigs Rütter
Architekten